



/ Domy letniskowe typu holiday cabin / Architektura ogrodowa

D1 / 26m²

- folder informacyjny
- projekt posadowienia
- rys. do zgłoszenia budowy



www.mikrydomy.pl

Wszelkie treści zamieszczone w ofercie są chronione prawem autorskim na podstawie przepisów ustawy z dnia 4 lutego 1994 r. o prawie autorskim i prawach pokrewnych (tekst jednolity z 2006 r., Dz. U. nr 90, poz. 631 z późn. zm.), które przysługują firmie Kapłusjeden. Bez zgody autora zabronione jest m.in. powielanie treści, ich kopiowanie, przedruk, przechowywanie i przetwarzanie z zastosowaniem jakichkolwiek środków elektronicznych, zarówno w całości, jak i w części. Zabronione jest dalsze rozpowszechnianie, o którym mowa w art. 25 ust. 1 pkt b ustawy z dnia 4 lutego 1994 r. o prawie autorskim i pracach pokrewnych, bez pisemnej zgody właściciela.

/ Mikry_D1

/ budynek rekreacji indywidualnej

pow. zabudowy - 26,67m²

/wymary

szerokość zew. - 4.20m

długość zew. - 6.35m

wysokość zew. - 4.80m

kubatura - 75m³

szerokość wew. - 3.75m

długość wew. - 5.93m


wysokość wew. - 4.35m

/rozkład wg. koncepcji rzutu:

salon z aneksem kuch. - 19,39m²łazienka - 2,56m²antresola - 10,6m²

/Konstrukcja szkieletowa drewniana w rozstawie co 60cm.
 Konstrukcja ścian / dachu - przekrój: elewacja zewnętrzna
 Panel Retro 25/554 RAL 9005, łąta 2,5cm w rozstawie co
 50cm, dachowa powłoka paroizolacyjna DachFol ALU
 110g, pełne poszycie z OSB-3 (łączenia na krawędziaku),
 krawędziak / wełna mineralna ROCKSLAB SONIC 036
 150 mm, mata termoizolacyjna BAUFOL ALU 150 o gr.
 1cm, łąta 2,5cm w rozstawie co 50cm. Podłoga: OSB
 18mm, styropian podłogowy EPS 70 50 mm, folia. Dla
 klienta, który przewiduje lokalizację łazienki instalujemy
 w podłodze odpływ fi 50, dla brodzika do podłączenia rurą
 elastyczną, rury PE wody oraz zostawiamy przejście
 przez podłogę dla WC.

/Stolarka okienna zew. grafit, o wys. 210cm PCV Aluprof
 pakiet dwuszybowy. Szczyty - świerk skandynawski o gr.
 2cm- profil F lub C - impregnacja pokost liniany.

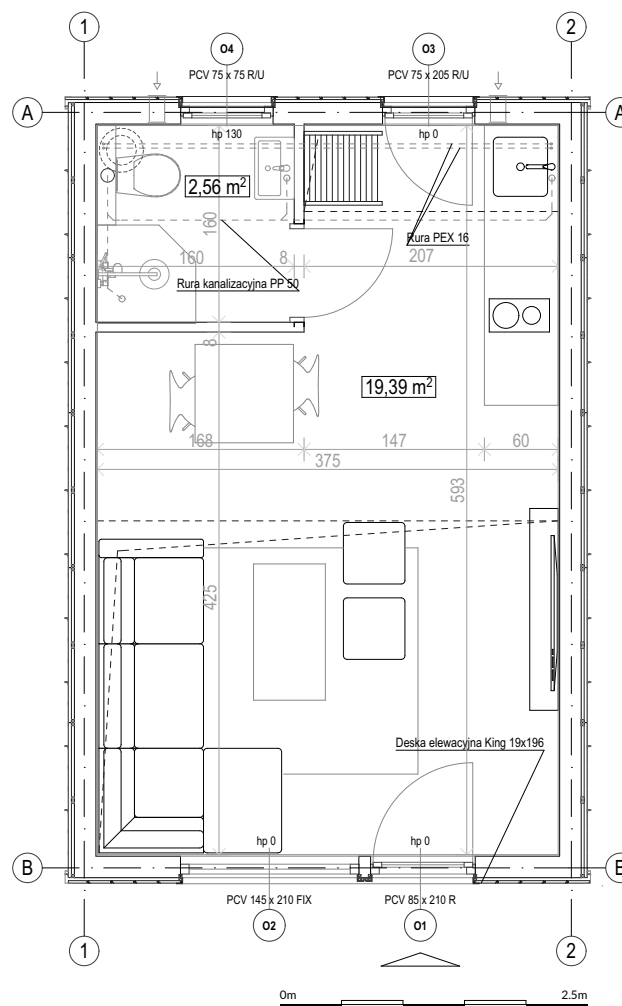

/ przykład aranżacji rzutu



/ Mikry_D1

/ budynek rekreacji indywidualnej
stan surowy zamknięty

/cena z montażem

38 500 brutto - vat 8%

35 420 netto

/cena zawiera:

- dom w konstrukcji szkieletowej
- wiatroizolacja AL
- elewacja /dach: blacha na rąbek RAL 9005
- elewacja szczyty : drewniana okładzina 20mm świerk skandynawski
- 2x impregnacja pokostem Inianym
- obróbki z blachy stal. o-cynk RAL 9005
- stolarka okienna PCV_ kolor antracyt z zewnątrz / wewnątrz biały
- paroizolacja folia AL. 1cm
- drewniana podkonstrukcja pod wykończenie ścian od wew.
- wentylacja wywiewna fi 12,5cm - 2szt.
- ocieplenie ściana/dach wełna mineralna 15cm (w W/mK): 0.045
- ocieplenie podłoga styropian 5cm + 2cm
- podłoga oraz antresola - OSB 18mm
- odpływy brodzik, zlew + umywalka fi 50mm
- woda 2x do aneksu kuch. w podłodze fi16mm

GWARANCJA - 2 LATA



/email: info@kapluszeden.pl
/tel: 690-893-135



/ Mikry_D1
/ budynek rekreacji indywidualnej
stan surowy zamknięty



/ Mikry_D1

/ budynek rekreacji indywidualnej

/wymiary

szerokość zew. - 4.20m

długość zew. - 6.35m

wysokość zew. - 4.80m


kubatura - 75m³

szerokość wew. - 3.75m

długość wew. - 5.93m

wysokość wew. - 4.35m

/ rzut antresoli

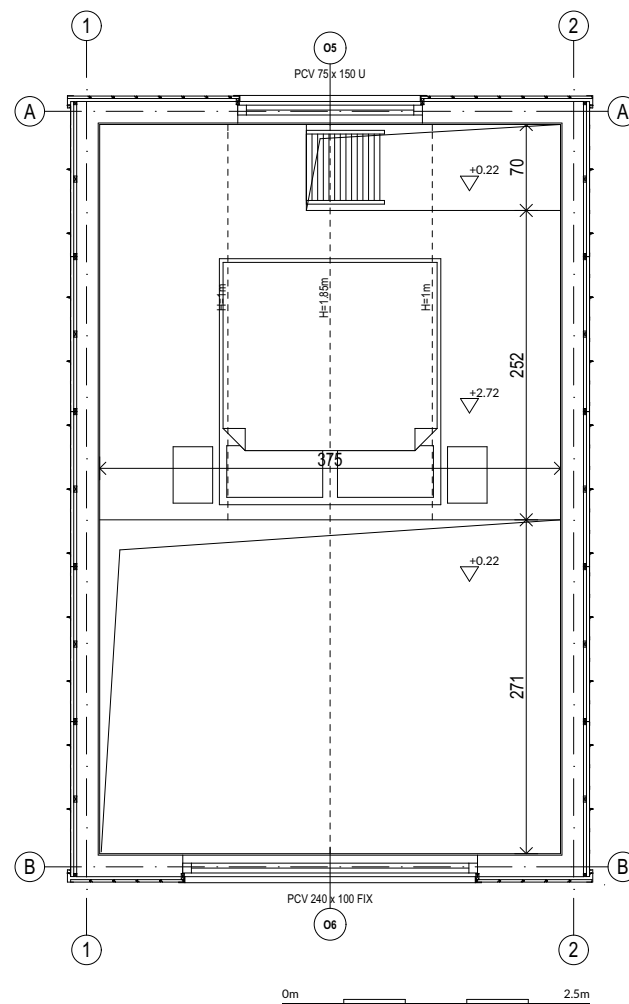

Wszelkie treści zamieszczone w ofercie są chronione prawem autorskim na podstawie przepisów ustawy z dnia 4 lutego 1994 r. o prawie autorskim i prawach pokrewnych (tekst jednolity z 2006 r., Dz. U. nr 90, poz. 631 z późn. zm.), które przysługują firmie Kapłusjeden. Bez zgody autora zabronione jest m.in. powielanie treści, ich kopiowanie, przedruk, przechowywanie i przetwarzanie z zastosowaniem jakichkolwiek środków elektronicznych, zarówno w całości, jak i w części. Zabronione jest dalsze rozpowszechnianie, o którym mowa w art. 25 ust. 1 pkt b ustawy z dnia 4 lutego 1994 r. o prawie autorskim i prawach pokrewnych, bez pisemnej zgody właściciela.



mik
ry[®]
domy



/email: info@kaplusjeden.pl
/tel: 690-893-135



www.mikrydomy.pl

- 2020 -
WROCLAW

Bloczek betonowy na stopie bet.
38 x 24 x 12 cm PREFAGBUD

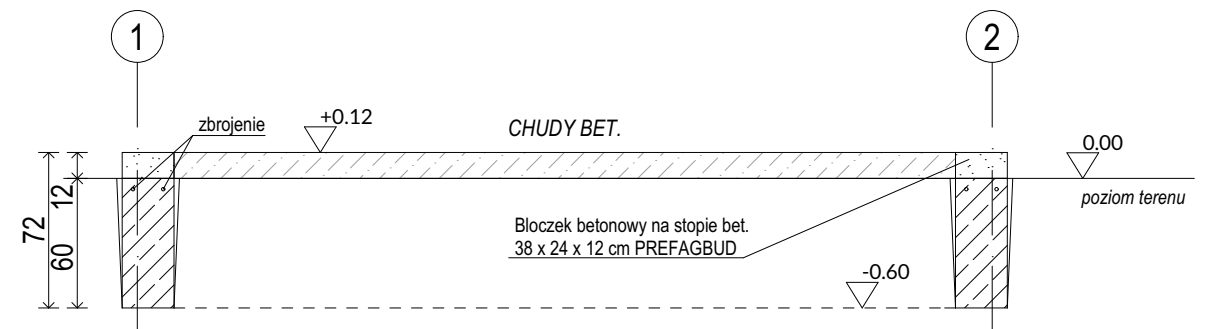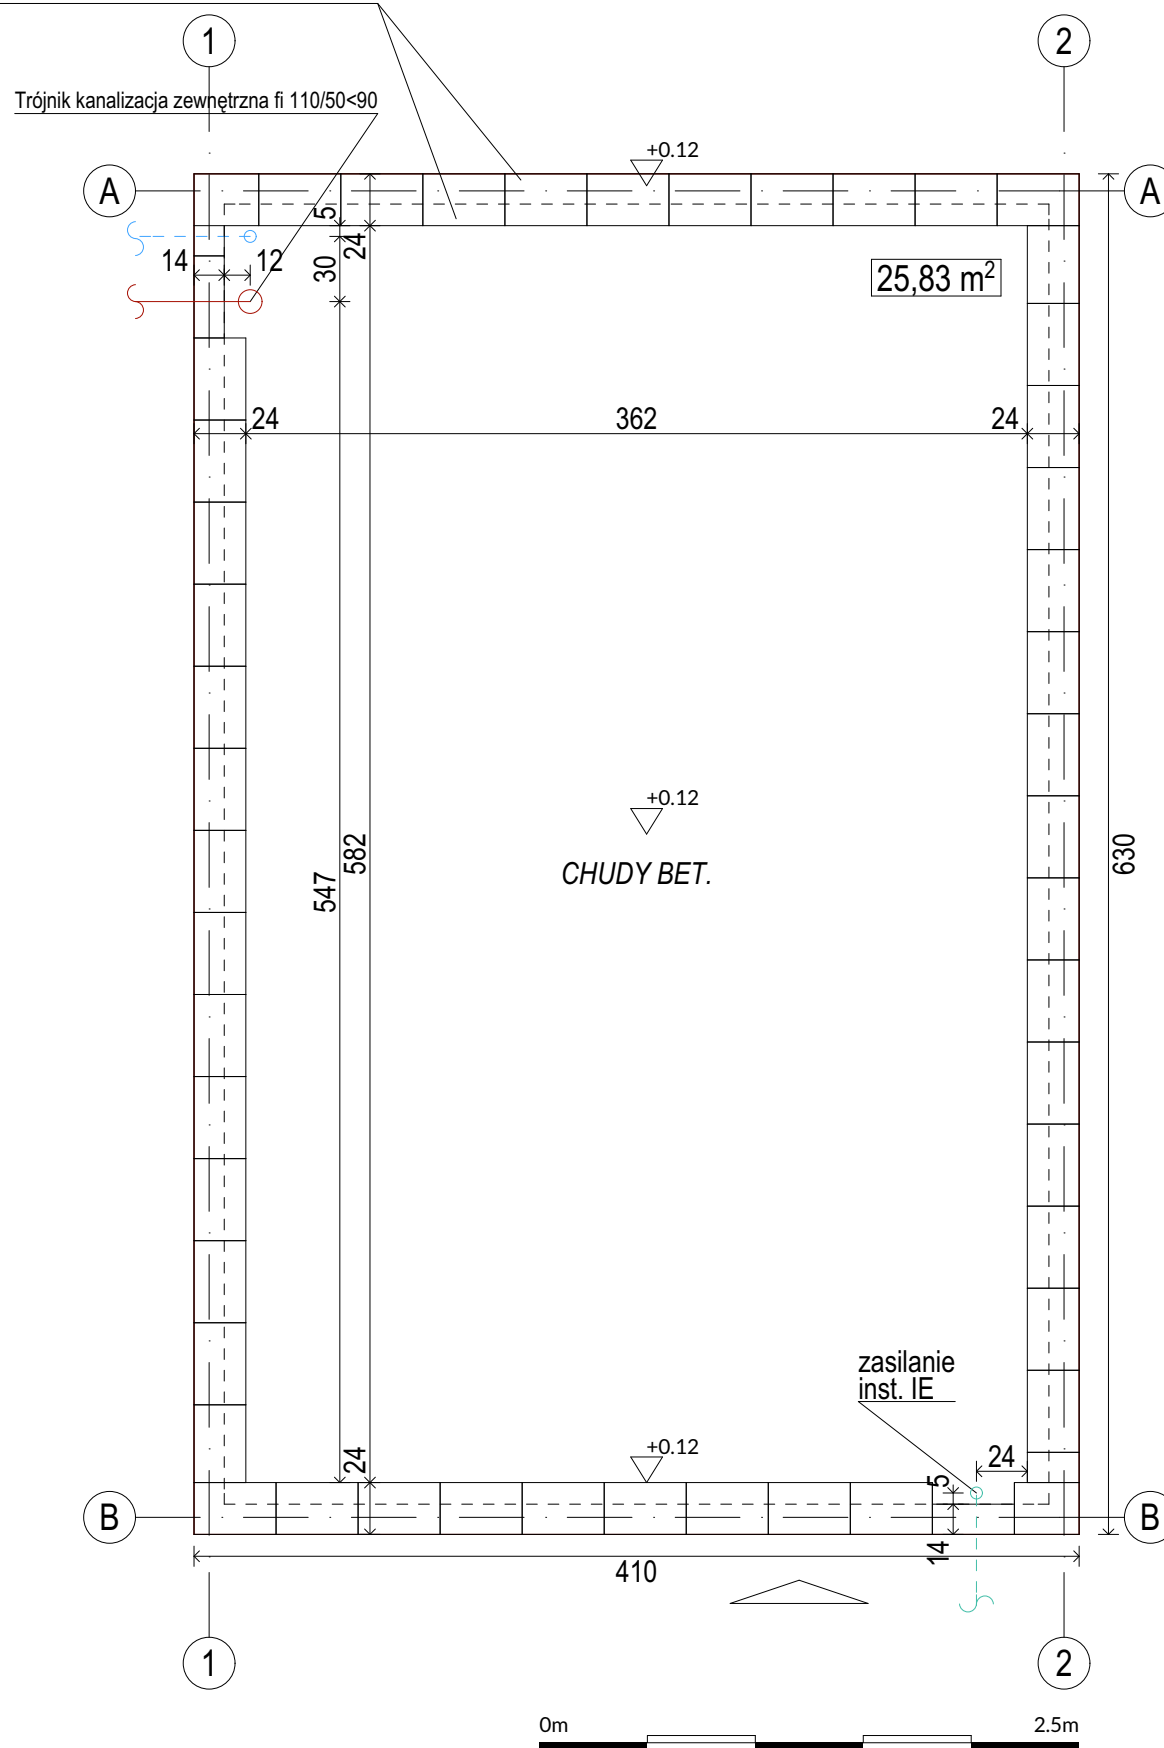

55 bloczków fund.
2,55m3 chudy beton
ława - szer. - 24cm 2,3m3 bet.
ława bet. + bloczki fund.
wymiar zewnętrzny. 4,10x6,30m

- wypaść po obwodzie fund. na gł. 60cm
- ulożyć rury karbowane - IS, IE oraz woda eg. rys.
- po zbrojeniu wylać bet. na wys. 60cm - łącznie 3m3 bet.
- wymirować po obwodzie bloczek fund.
- wylać chudy beton wewnątrz + zlicować do wys. boczka



uwagi:



- wszystkie użyte materiały muszą posiadać niezbędne atesty dopuszczające do stosowania w budownictwie
- wszystkie wymiary, rzędne należy sprawdzić na budowie, a w przypadku wystąpienia różnic projektowany układ należy dostosować do stanu istniejącego, zachowując zasady zawarte w projekcie
- elementy konstrukcji są pokazane w projekcie konstrukcyjnym
- szczegółowe projekty instalacji sanitarnych, elektrycznych są tematem odpowiednich opracowań branżowych
- sposób zabezpieczania elementów drewnianych i stalowych podano w opisie projektu
- podane rozwiązania materiałowe są przykładowe; dopuszczalna jest zamiana na materiały innego producenta o niegorszych parametrach technicznych i wytrzymałościowych
- rysunki architektury rozpatrywać z rysunkami wszystkich branż. W razie niezgodności poinformować projektanta w trybie nadzoru autorskiego
- wszelkie prawa zastrzeżone, kopiowanie i rozpowszechnianie bez zgody autora zabronione

Wszelkie treści zamieszczone w ofercie są chronione prawem autorskim na podstawie przepisów ustawy z dnia 4 lutego 1994 r. o prawie autorskim i prawach pokrewnych (tekst jednolity z 2006 r., Dz. U. nr 90, poz. 631 z późn. zm.), które przysługuje firmie Kapłusjeden. Bez zgody autora zabronione jest m.in. powielanie treści, ich kopiowanie, przedruk, przechowywanie i przetwarzanie, w tym zastosowanie jakichkolwiek środków elektronicznych, zarówno w całości, jak i w części. Zabronione jest dalsze rozpowszechnianie, o którym mowa w art. 25 ust. 1 pkt b ustawy z dnia 4 lutego 1994 r. o prawie autorskim i pracach pokrewnych, bez pisemnej zgody właściciela serwisu.

kapluszeden
mgr inż. arch. Artur Klimczak
NIP:899 285 3832 REGON: 381 855 491
info@kapluszeden.pl - 690 893 135

  

INWESTOR:		INWESTYCJA:	
z siedzibą:		Budowa budynku rekreacji idywidualnej / budynku gospodarczego o pow. zabudowy 26.67m2.	
LOKALIZACJA:		PROJEKT / BRANŻA: ARCHITEKTURA	STADIUM: PB
OPRACOWAŁ: mgr inż. arch. Artur Klimczak	NR UPR: - specjalność architektoniczna	PODPIS: 	DATA: 21/12/2020
OPRACOWAŁA: mgr inż. arch. kraj. Anna Klimczak	NR UPR: - specjalność architektura krajobrazu	PODPIS: 	SKALA: 1:35
TEMAT RYSUNKU: proj. posadowienia			NR RYSUNKU:

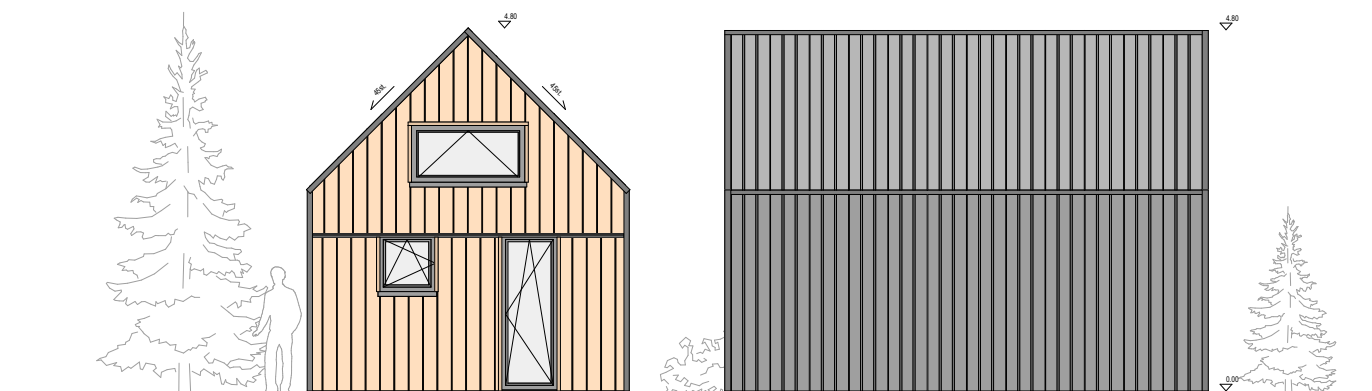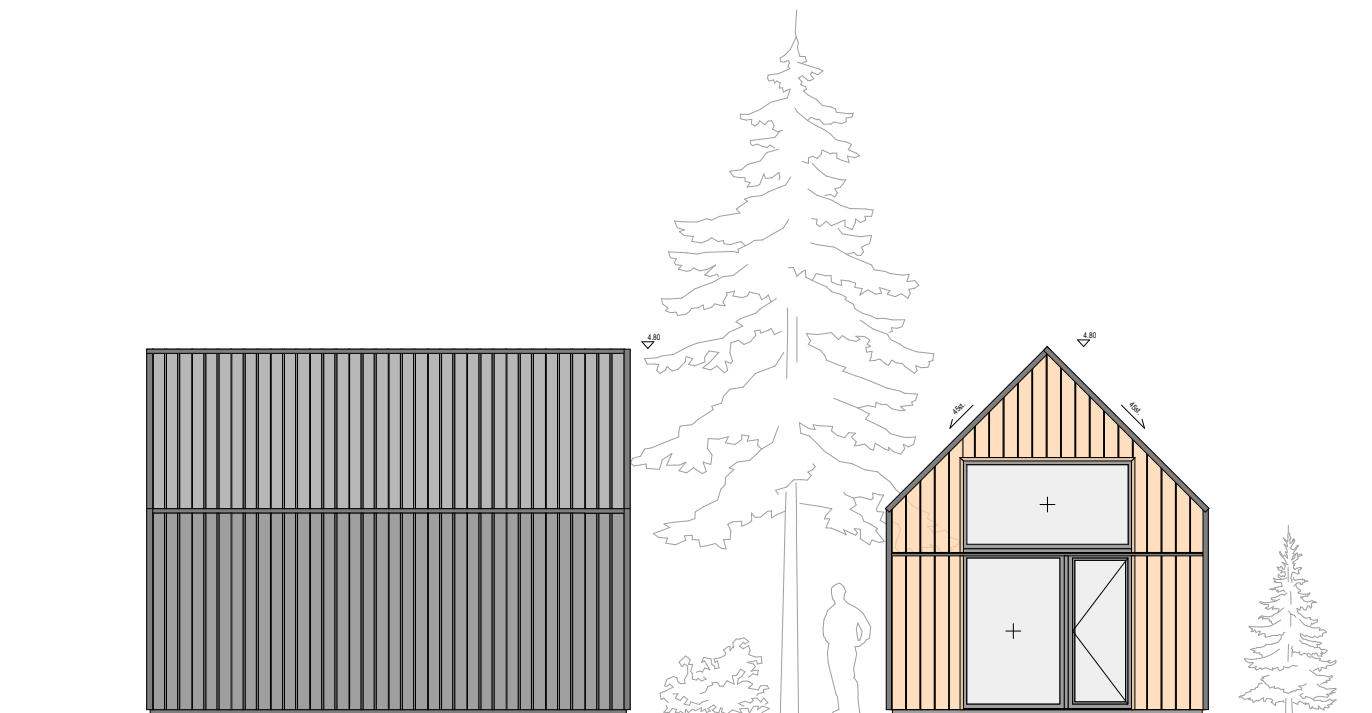

-  Deska elewacyjna świerkowa
-  Panel elewacyjny Retro 25/554

uwagi:

- wszystkie użyte materiały muszą posiadać niezbędne atesty dopuszczające do stosowania w budownictwie
- wszystkie wymiary, rzędne należy sprawdzić na budowie, a w przypadku wystąpienia różnic projektowany układ należy dostosować do stanu istniejącego, zachowując zasady zawarte w projekcie
- elementy konstrukcji są pokazane w projekcie konstrukcyjnym
- szczegółowe projekty instalacji sanitarnych, elektrycznych są tematem odpowiednich opracowań branżowych
- sposób zabezpieczania elementów drewnianych i stalowych podano w opisie projektu
- podane rozwiązania materiałowe są przykładowe; dopuszczalna jest zamiana na materiały innego producenta o niegorszych parametrach technicznych i wytrzymałościowych
- rysunki architektury rozpatrywać z rysunkami wszystkich branż. W razie niezgodności poinformować projektanta w trybie nadzoru autorskiego
- wszelkie prawa zastrzeżone, kopiowanie i rozpowszechnianie bez zgody autora zabronione

Wszelkie treści zamieszczone w ofercie są chronione prawem autorskim na podstawie przepisów ustawy z dnia 4 lutego 1994 r. o prawie autorskim i prawach pokrewnych (tekst jednolity z 2006 r., Dz. U. nr 90, poz. 631 z późn. zm.), które przysługują firmie Kaplusjeden. Bez zgody autora zabronione jest m.in. powielanie treści, ich kopiowanie, przedruk, przechowywanie i przetwarzanie z zastosowaniem jakichkolwiek środków elektronicznych, zarówno w całości, jak i w części. Zabronione jest dalsze rozpowszechnianie, o którym mowa w art. 25 ust. 1 pkt b ustawy z dnia 4 lutego 1994 r. o prawie autorskim i prawach pokrewnych, bez pisemnej zgody właściciela serwisu.

kaplusjeden
mgr inż. arch. Artur Klimczak
NIP:899 285 3832 REGON:381 855 491
info@kaplusjeden.pl - 690 893 135



INWESTOR:		INWESTYCJA:	
z siedzibą:			
LOKALIZACJA:		PROJEKT / BRANŻA: ARCHITEKTURA	STADIUM: PB
OPRACOWAŁ: mgr inż. arch. Artur Klimczak		NR UPR: - specjalność architektoniczna	DATA: 21/12/2020
OPRACOWAŁA: mgr inż. arch. kraj. Anna Klimczak		NR UPR: - specjalność architektura krajobrazu	SKALA: 1:100
TEMAT RYSUNKU: elewacje		NR RYSUNKU: A.2	



uwagi:

- wszystkie użyte materiały muszą posiadać niezbędne atesty dopuszczające do stosowania w budownictwie
- wszystkie wymiary, rzędne należy sprawdzić na budowie, a w przypadku wystąpienia różnic projektowany układ należy dostosować do stanu istniejącego, zachowując zasady zawarte w projekcie
- elementy konstrukcji są pokazane w projekcie konstrukcyjnym
- szczegółowe projekty instalacji sanitarnych, elektrycznych są tematem odpowiednich opracowań branżowych
- sposób zabezpieczania elementów drewnianych i stalowych podano w opisie projektu
- podane rozwiązania materiałowe są przykładowe; dopuszczalna jest zamiana na materiały innego producenta o niegorszych parametrach technicznych i wytrzymałościowych
- rysunki architektury rozpatrywać z rysunkami wszystkich branż. W razie niezgodności poinformować projektanta w trybie nadzoru autorskiego
- wszelkie prawa zastrzeżone, kopiowanie i rozpowszechnianie bez zgody autora zabronione

Wszelkie treści zamieszczone w ofercie są chronione prawem autorskim na podstawie przepisów ustawy z dnia 4 lutego 1994 r. o prawie autorskim i prawach pokrewnych (tekst jednolity z 2006 r., Dz. U. nr 90, poz. 631 z późn. zm.), które przysługują firmie Kaplusjeden. Bez zgody autora zabronione jest m.in. powielanie treści, ich kopiowanie, przedruk, przechowywanie i przetwarzanie z zastosowaniem jakichkolwiek środków elektronicznych, zarówno w całości, jak i w części. Zabronione jest dalsze rozpowszechnianie, o którym mowa w art. 25 ust. 1 pkt b ustawy z dnia 4 lutego 1994 r. o prawie autorskim i prawach pokrewnych, bez pisemnej zgody właściciela serwisu.

kaplusjeden
mgr inż. arch. Artur Klimczak
NIP:899 285 3832 REGON:381 855 491
info@kaplusjeden.pl - 690 893 135



INWESTOR:		INWESTYCJA:	
z siedzibą:			
LOKALIZACJA:		PROJEKT / BRANŻA: ARCHITEKTURA	STADIUM: PB
OPRACOWAŁ: mgr inż. arch. Artur Klimczak		NR UPR: - specjalność architektoniczna	DATA: 21/12/2020
OPRACOWAŁA: mgr inż. arch. kraj. Anna Klimczak		NR UPR: - specjalność architektura krajobrazu	SKALA: 1:50
TEMAT RYSUNKU: przekrój		PODPIS: <i>A. Klimczak</i> <i>a. klimczak</i>	NR RYSUNKU: A.3